
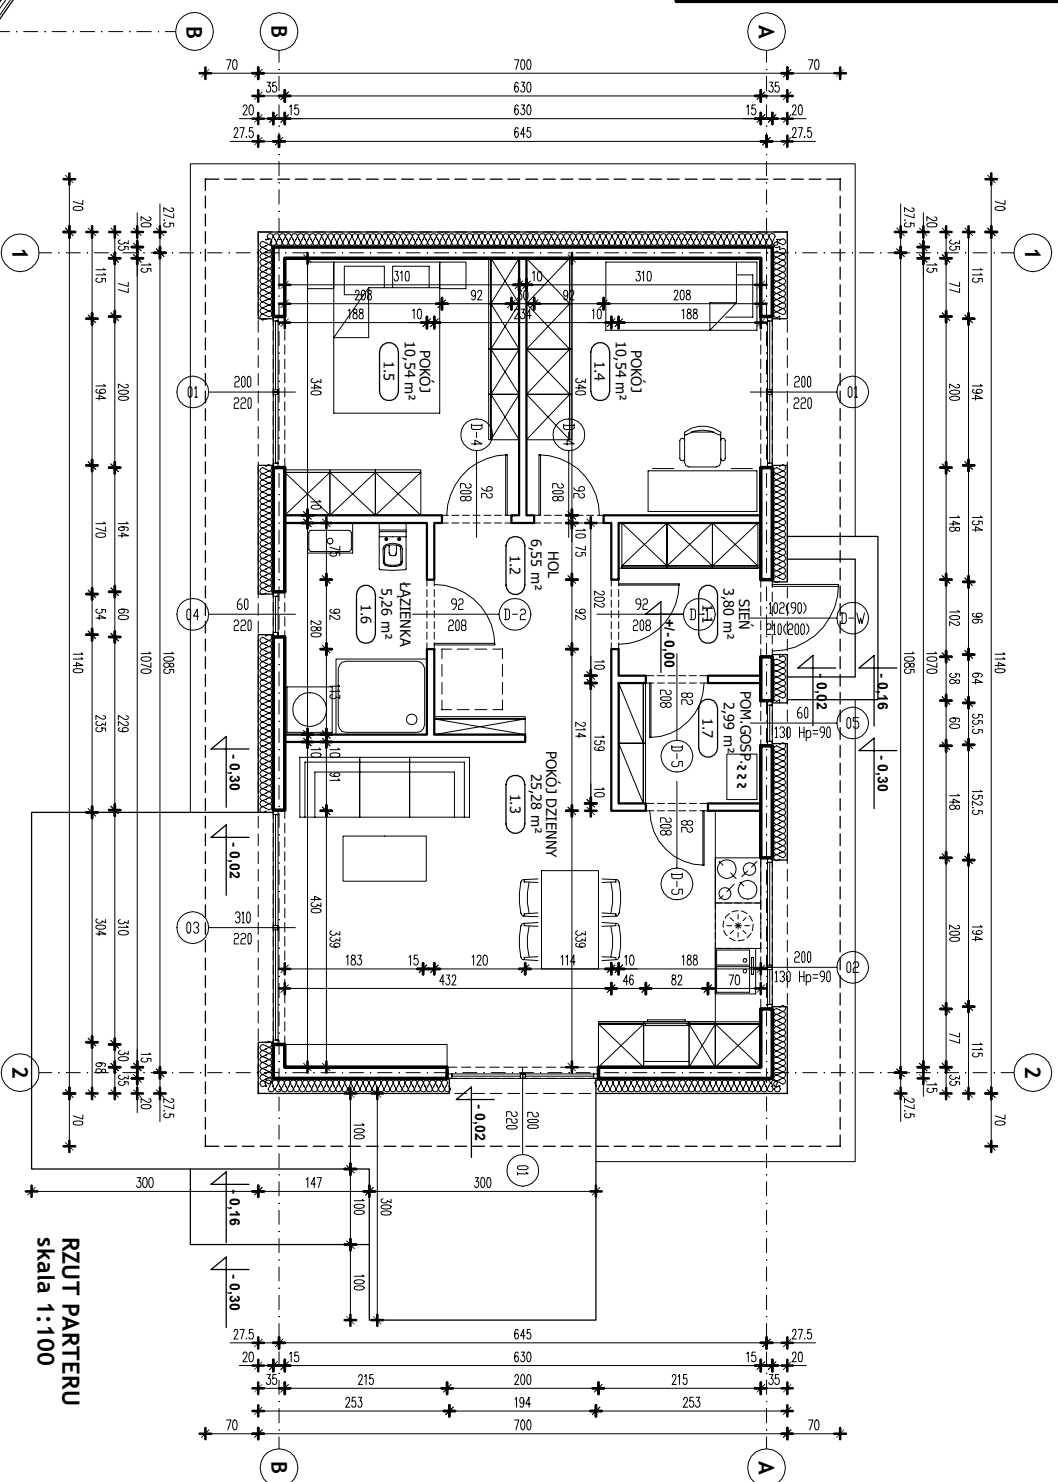


# DOM PARTEROWY DACH DWU-SPADOWY

64,88

POWIERZCHNIA UŻYTKOWA

- 1.1 SIEN 3,80
- 1.2 HOL 6,55
- 1.3 POKÓJ DZIENNY 25,28
- 1.4 POKÓJ 10,54
- 1.5 POKÓJ 10,54
- 1.6 ŁAZIENKA 5,26
- 1.7 POM. TECH 3,00

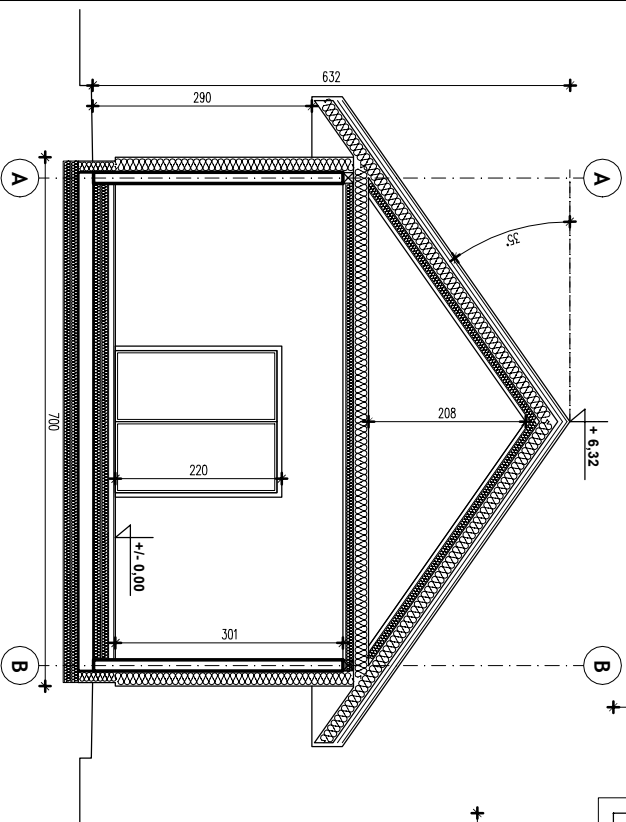

RZUT PARTERU  
skala 1:100

