
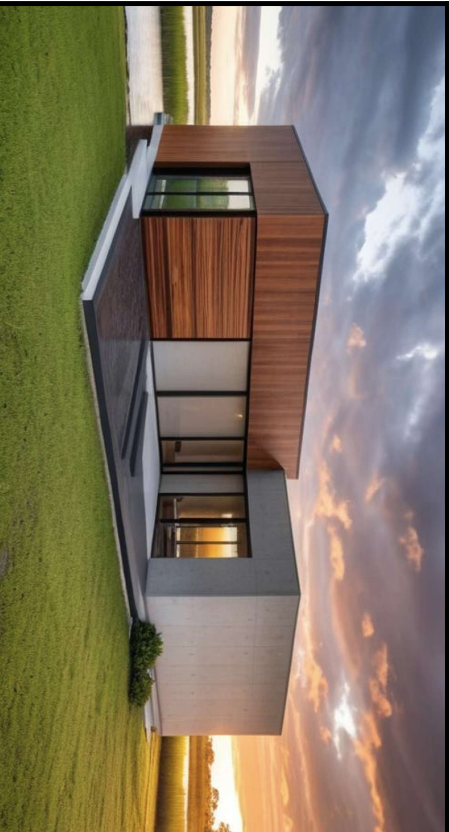


DOM PARTEROWY DACH PŁASKI

POWIERZCHNIA UŻYTKOWA **142,1 m²** (101,84+40,26)

1	SIENI	3,78
2	POKÓJ Z NAEKSEM	39,50
3	SPIŻARNIA	2,10
4	GARDEROBA	3,36
5	KOMUNIKACJA	8,36
6	POKÓJ	10,08
7	POKÓJ	10,08
8	POKÓJ	10,54
9	GARDEROBA	6,24
10	ŁAZIENKA	4,80
11	ŁAZIENKA	3,00
12	GARAŻ	40,26

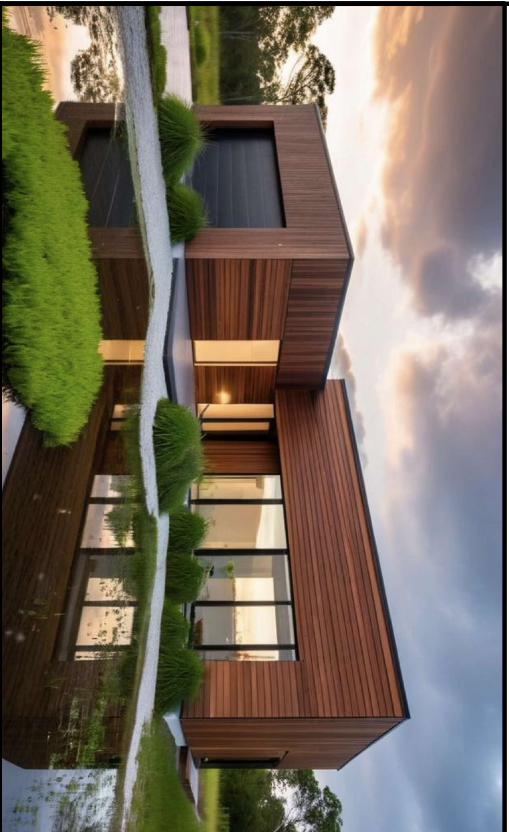

RZUT PARTERU
skala 1:100